

Erweiterung/Anbau Boxenlaufstall um 101 Plätze und Melkbereich



Betriebsbeschreibung und Stallkonzeption

Bauweise:

Anbau eines dreireihigen Boxenlaufstalls mit außenliegenden Futtertennen. Das Stallgebäude ist als Holzkonstruktion gefertigt. Die Giebel sind aus Mauerwerk erstellt, die Giebeldreiecke mit Trapezblech-/Lichtplatten verkleidet. An den Traufseiten des Stalles sind Jalousien mit einer automatischen Steuerung montiert. Das Dach ist mit Wellfaserzementplatten eingedeckt. Zusätzlich sind dort Lichtplatten eingebaut. Die Liegeboxen sind als Tiefboxen mit Einstreu ausgeführt. Die beiden Futtertische bestehen aus geglättetem Beton, im Fressbereich wurde eine Epoxidharzbeschichtung aufgetragen und Fressgitter montiert.


Gülesystem:

Der Laufbereich ist mit befahrbarem Betonspaltenboden ausgelegt. Die Liegeflächen und der Laufbereich

sind voll unterkellert. Die Gülle wird im Slalomsystem mit zwei Tauchmotorrührwerken aufgerührt.

Melktechnik:

Es ist ein Doppel-12er Melkstand (erweiterbar auf 2 x 16) mit Aktivitätsmessung und automatischer Abnahme eingebaut worden. Davor befindet sich der große Wartebereich. Am Melkstand angeschlossen sind der Selektionsbereich und ein Strohabteil für die frisch abgekalbten Kühe. Zur Energieeinsparung dient ein Plattenkühler zur Vorkühlung der Milch, die in einem 12.000 l Tank gelagert wird. Außerdem sind beheizbare Tränkebecken mit Umlaufsystem sowie Energiesparlampen mit Lichtprogramm eingebaut.

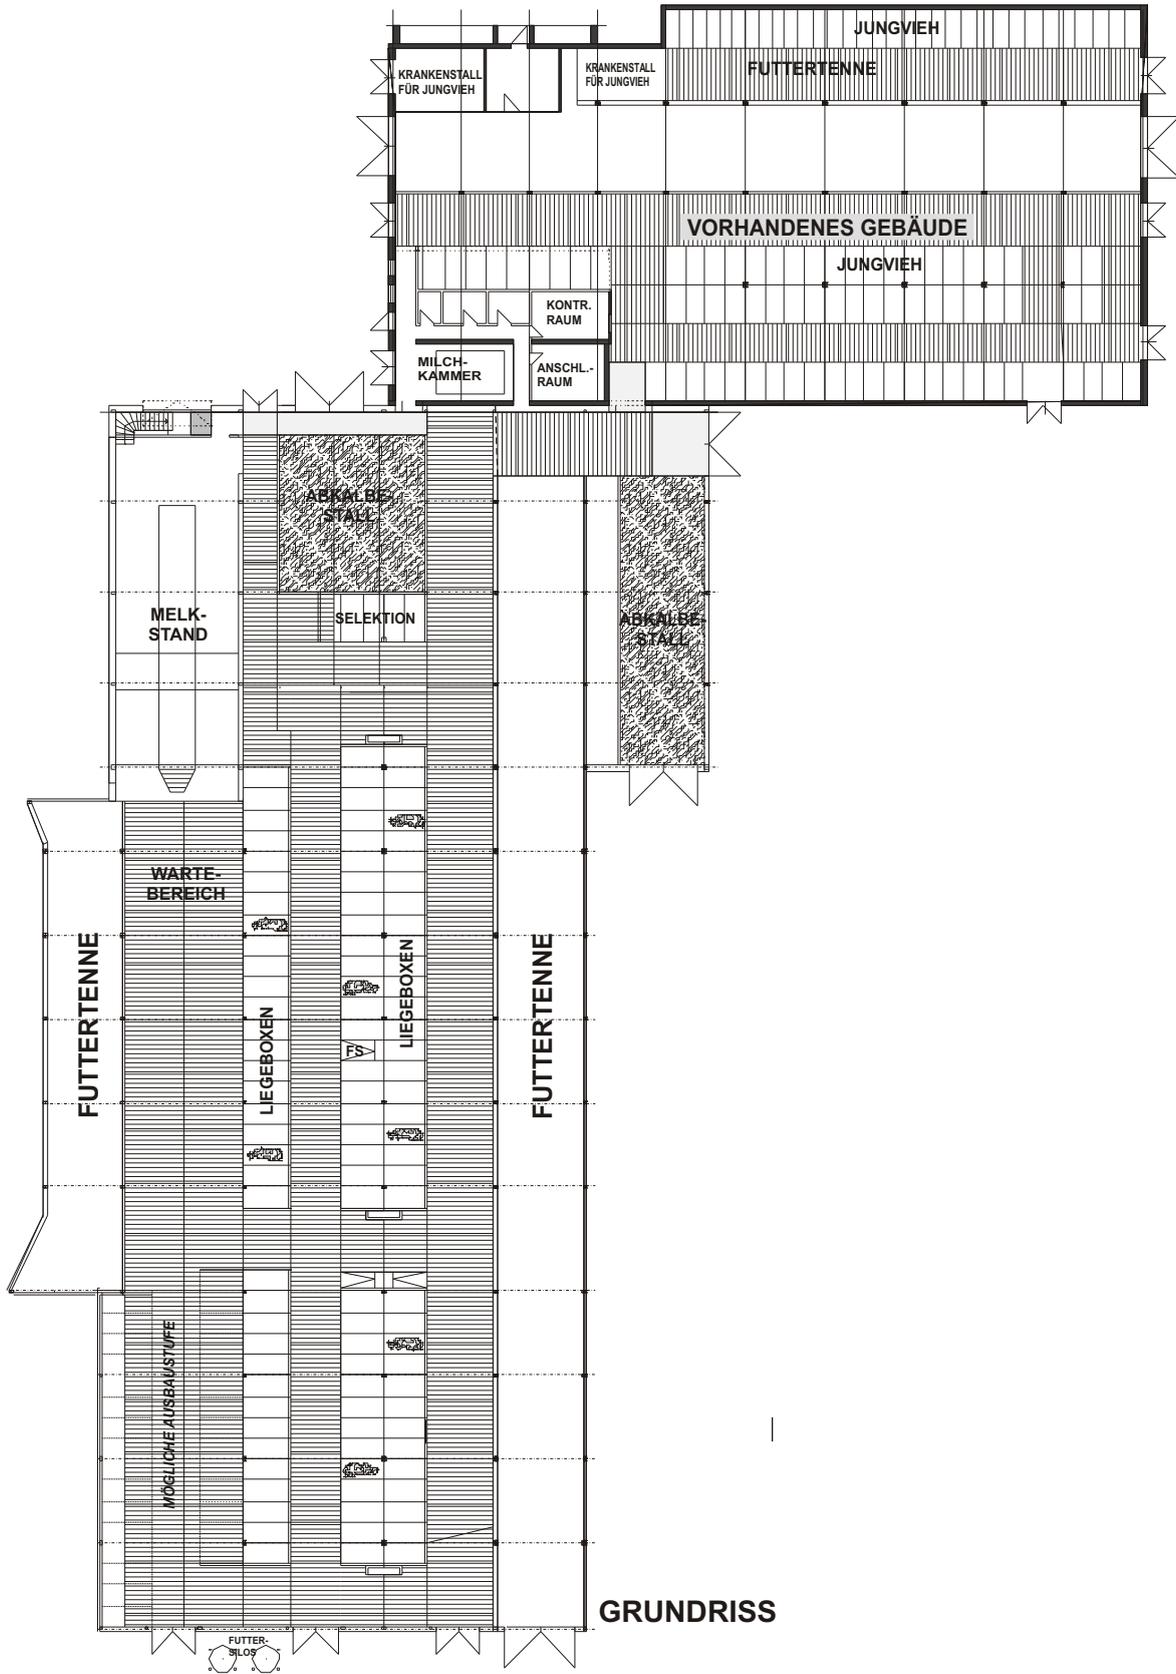

GRUNDRISS

Norddeutsche Bauernsiedlung GmbH
 30173 Hannover · Hans-Böckler-Allee 20
 Tel.: 0511-30424-0 · Fax: 0511-30424-40
www.bauernsiedlung.de
nbs-hannover@bauernsiedlung.de

Norddeutsche Bauernsiedlung GmbH
 49716 Meppen · August-Priehof-Straße 1
 Tel.: 05931-9330-0 · Fax: 05931-6009
info@nbs-meppen.de

Norddeutsche Bauernsiedlung GmbH
 27404 Zeven · Meyerstraße 11
 Tel.: 04281-9300-0 · Fax: 04281-9300-16
info@nbs-zeven.de